PIANTA PALCO TEATRO

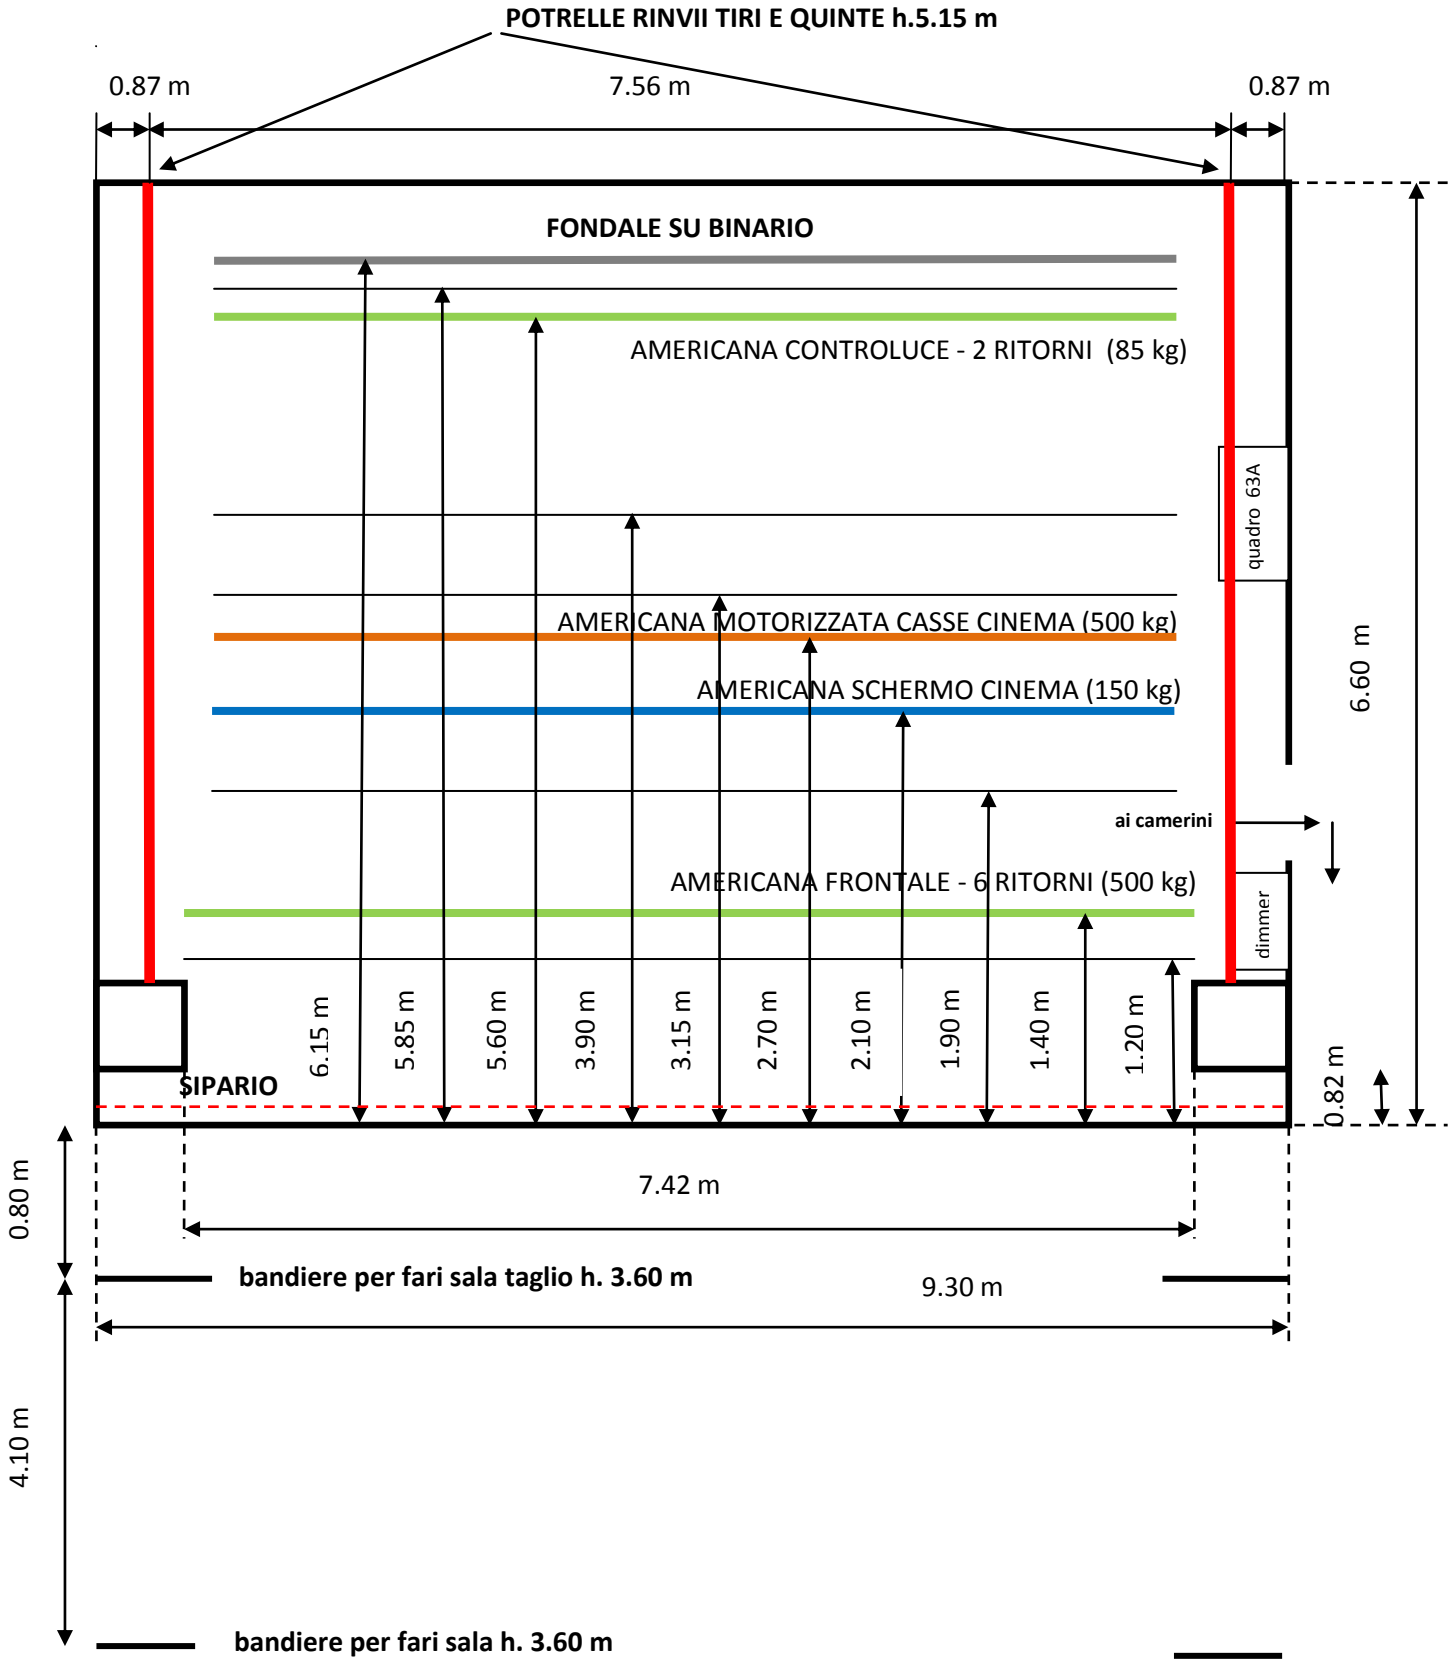

bandiere per fari sala h. 3.60 m

ALTEZZA MASSIMA AMERICANE 6.60 m

ALTEZZA BOCCASCENA 4.40 m

ALTEZZA PALCO 1.50 m